Leven S.r.l. P.Iva 02916650043 info@leven.design Via San Giovanni Bosco 7/b - 12100 CUNEO	Committente: FONDAZIONE OSPEDALE CUNEO (FO) Fondazione Ospedale di Cuneo	
Oggetto: layout zone di attesa Day Hospital Reparto Oncologia Ospedale Carle		
Note:	Scala: 1: 100 Data: 28/10/24	TAVOLA 0

Ci riserviamo ogni diritto su quanto ideato, secondo le vigenti leggi nazionali e le norme comunitarie, vietandone ogni riproduzione. In particolare facciamo divieto a realizzare quanto in oggetto, secondo le modalità ideate, senza preventiva esplicita autorizzazione scritta.
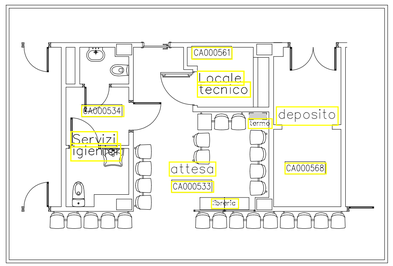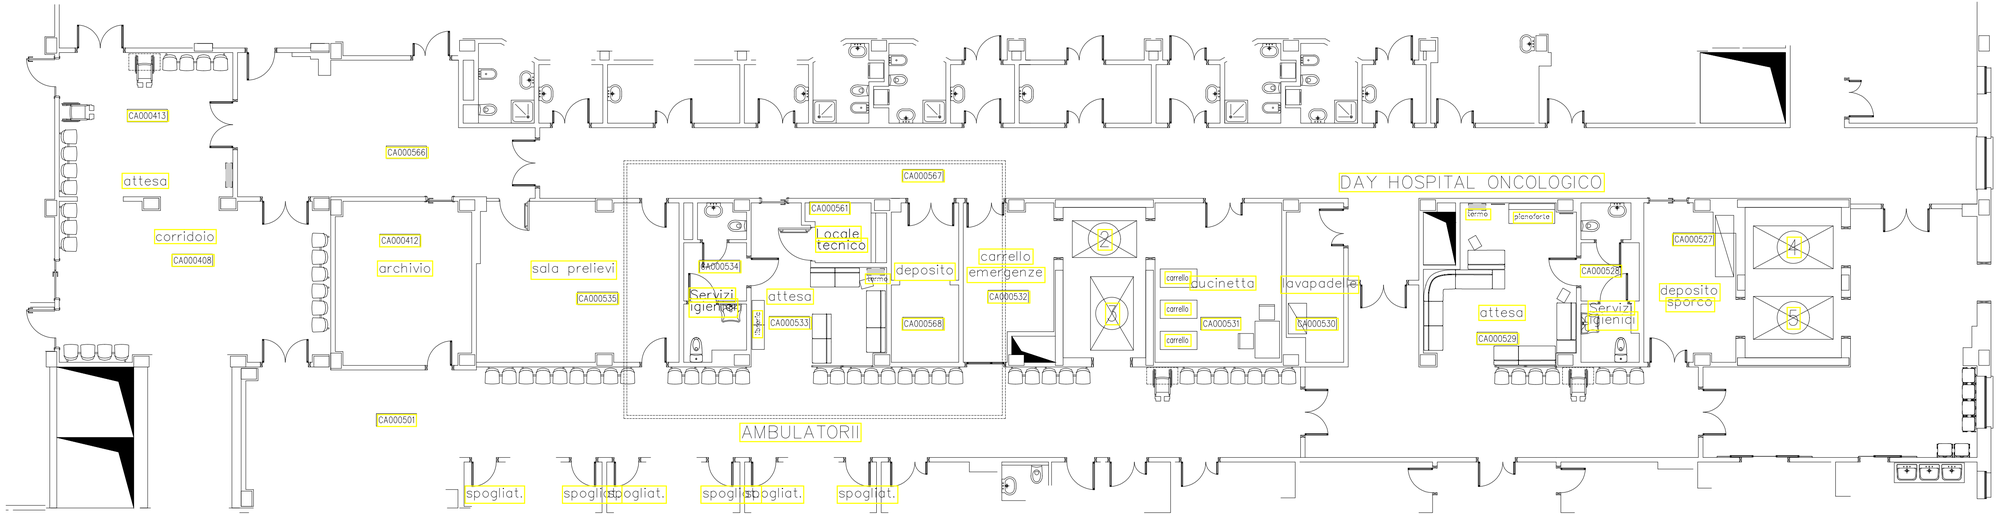
Alternativa saletta
CA000561